


ARAS BAWAH

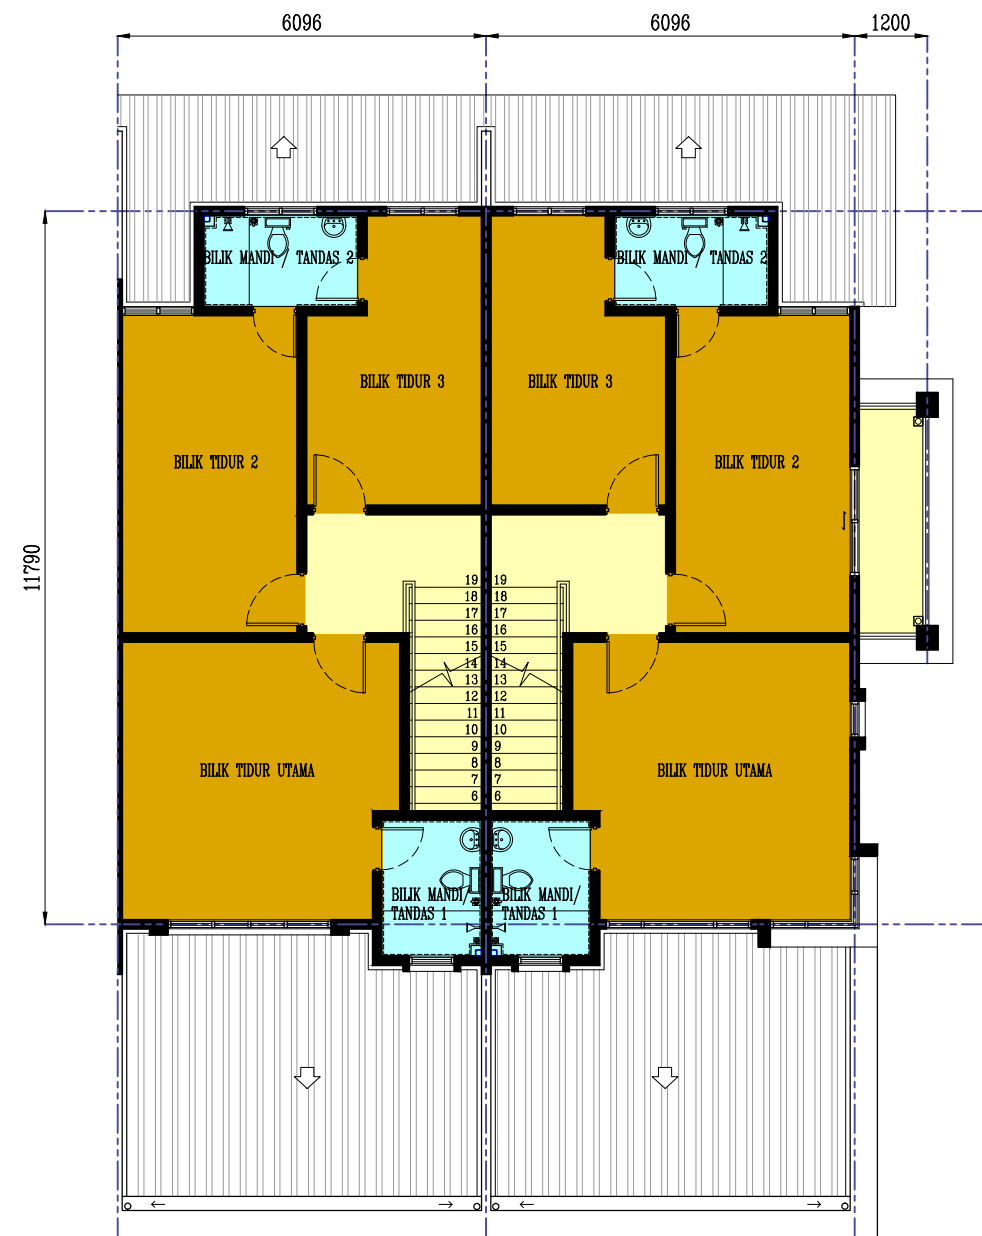

ARAS SATU

CADANGAN PEMBANGUNAN PERUMAHAN DI ATAS HAKMILIK TANAH GMM 761
 LOT 18564, MUKIM KRUBONG, DAERAH MELAKA TENGAH,
 MELAKA BANDARAYA BERSEJARAH
 UNTUK TETUAN SHANTAWOOD SDN. BHD.

CSLoo architect

DRAWN BY: KEN
 DATE PRINTED: (01) 02 AUG. 22
 SCALE 1 : 125

COPYRIGHTS RESERVED